

Diversen

Lichtstraat

- Reynoers, type TR200
- veiligheidsglas (6-15-4.4.2)
- 1 glasplaat
- afm 2000x1000

Lichtkoepel

- Velux, vast transparant (CFP 060060 S00E)
- veiligheidsglas HR++
- elektrische binnenzonwering

Bekleding:

- A) WRC halfhoutsrabat onbehandeld
- B) Eternit Cedral sidings C05 Smooth
- C) Vertikaal redcedar
- C)A) Open gevel, verschillende breedtes
- D)A) Voeg: Normaal grijs
- D)B) Plint: DF697
- D)C) Voeg: Donker

LW = bewijzing montage LL = los leveren BL = buiten bevestiging LV = bevestiging oplicht met 2 ribben


DEFINITIEF productie

Werk: Beursmodel


ordernr.: 15016-0038
 schaal: 1:30
 get.: Martin Rozenboom
 datum: 12-01-2017

Bladnr:


A01

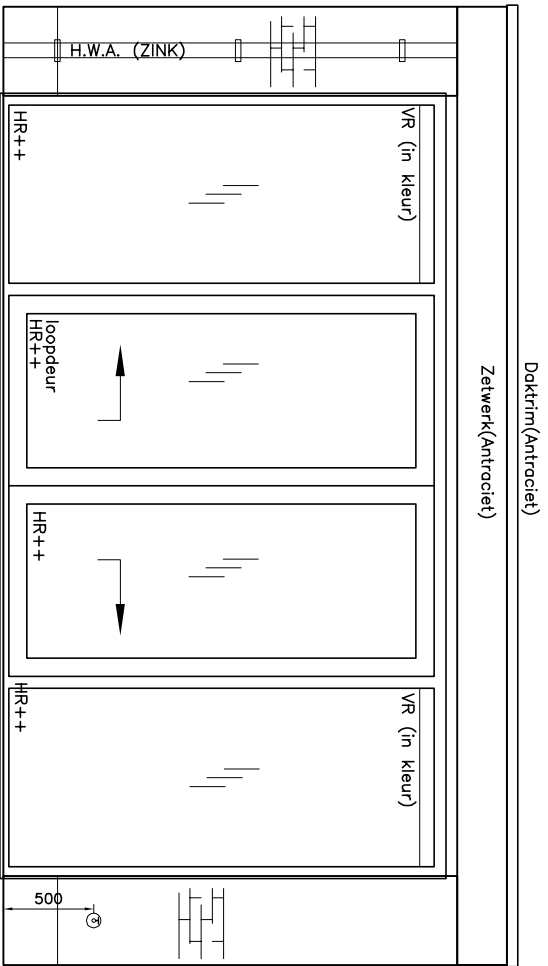


Alu kozijn
 Inbraakwerendheids Klasse 2
 HR++ gelraagd glas
 alleen van binnen afsluitbaar
 Kleur buiten: Ral7016ST

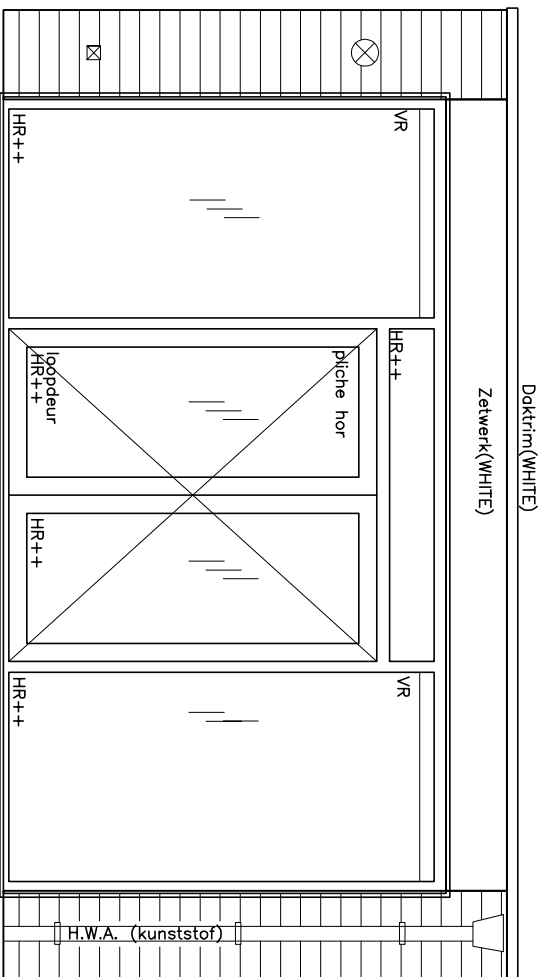

Schuco Corona Accent CT70, verdiept profiel
 Inbraakwerendheids klasse 2
 HR++ geen gelraagd glas (5-15-4)
 van binnen en buiten afsluitbaar
 Kleur binnen: Ral9010 glod

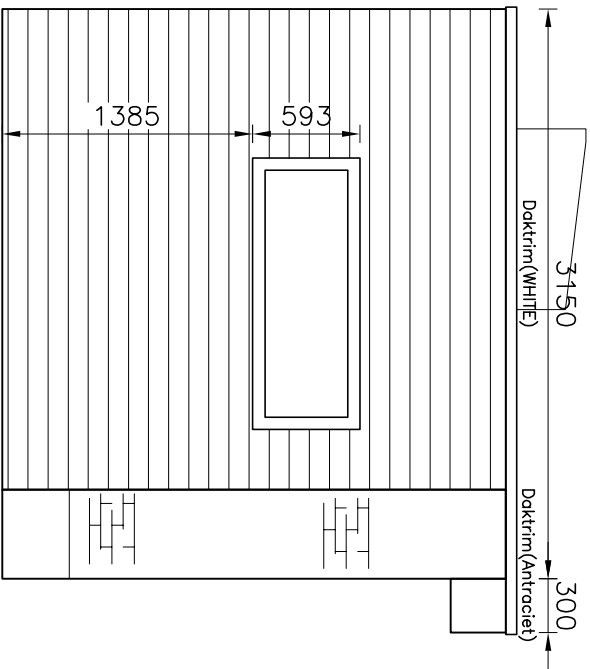

HEBO-kozijn
 HR++ glas
 Kleur buiten: Ral9010

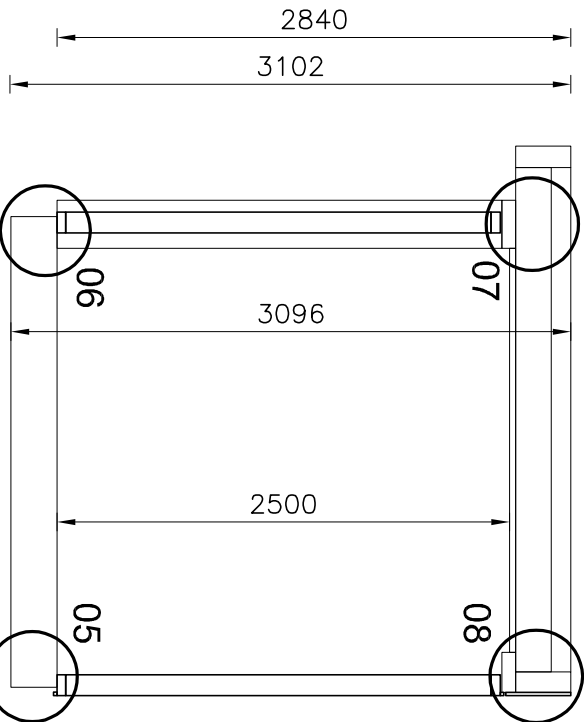

DEFINITIEF productie

LW = levering montage LL = los leveren BL = buiten bevestiging LV = leveren afgevoerd met 2 deuren

Werk: Beursmodel

ordernr.: 15016-0038
 schaal: 1:30
 get.: Martin Rozendorn
 datum: 12-01-2017

Bladnr:

B01

